



Prinzipaufbau Sandspielbereich M 1:20

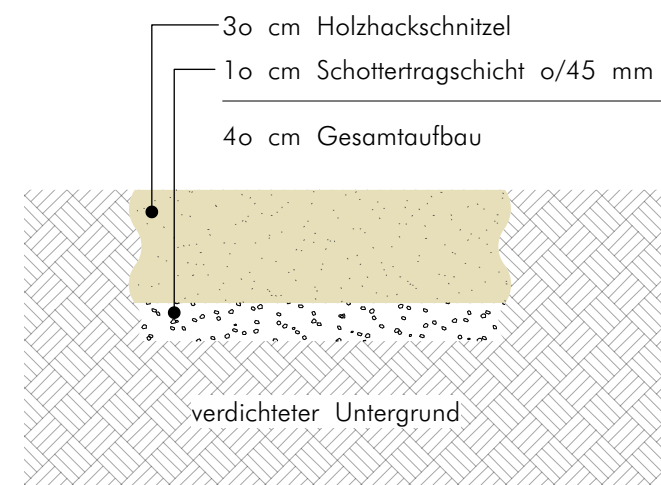


Prinzipaufbau Hackschnitzel M 1:20

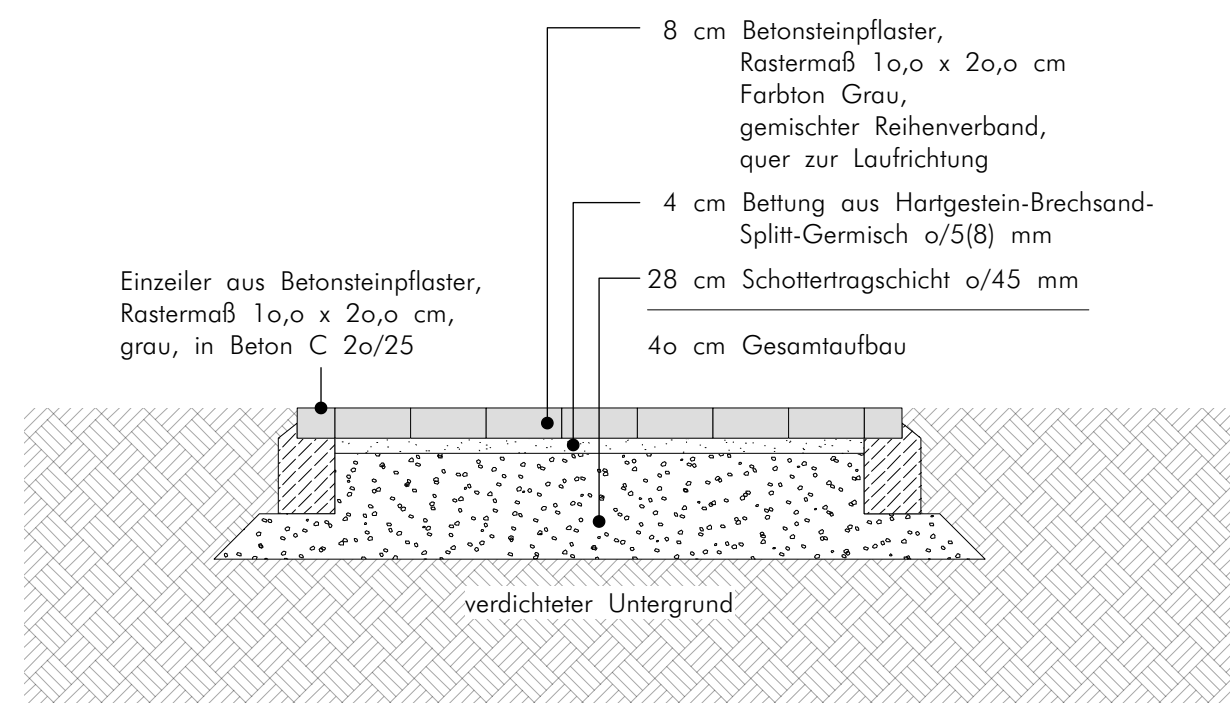


Prinzipaufbau Pflasterweg M 1:20



Perspektivische Darstellungen bauseitige Sandspiel-Kombination / Jugendspiel-Kombination / "Einstein-Zwo" Quelle: S. H. Spessart Holzgeräte GmbH

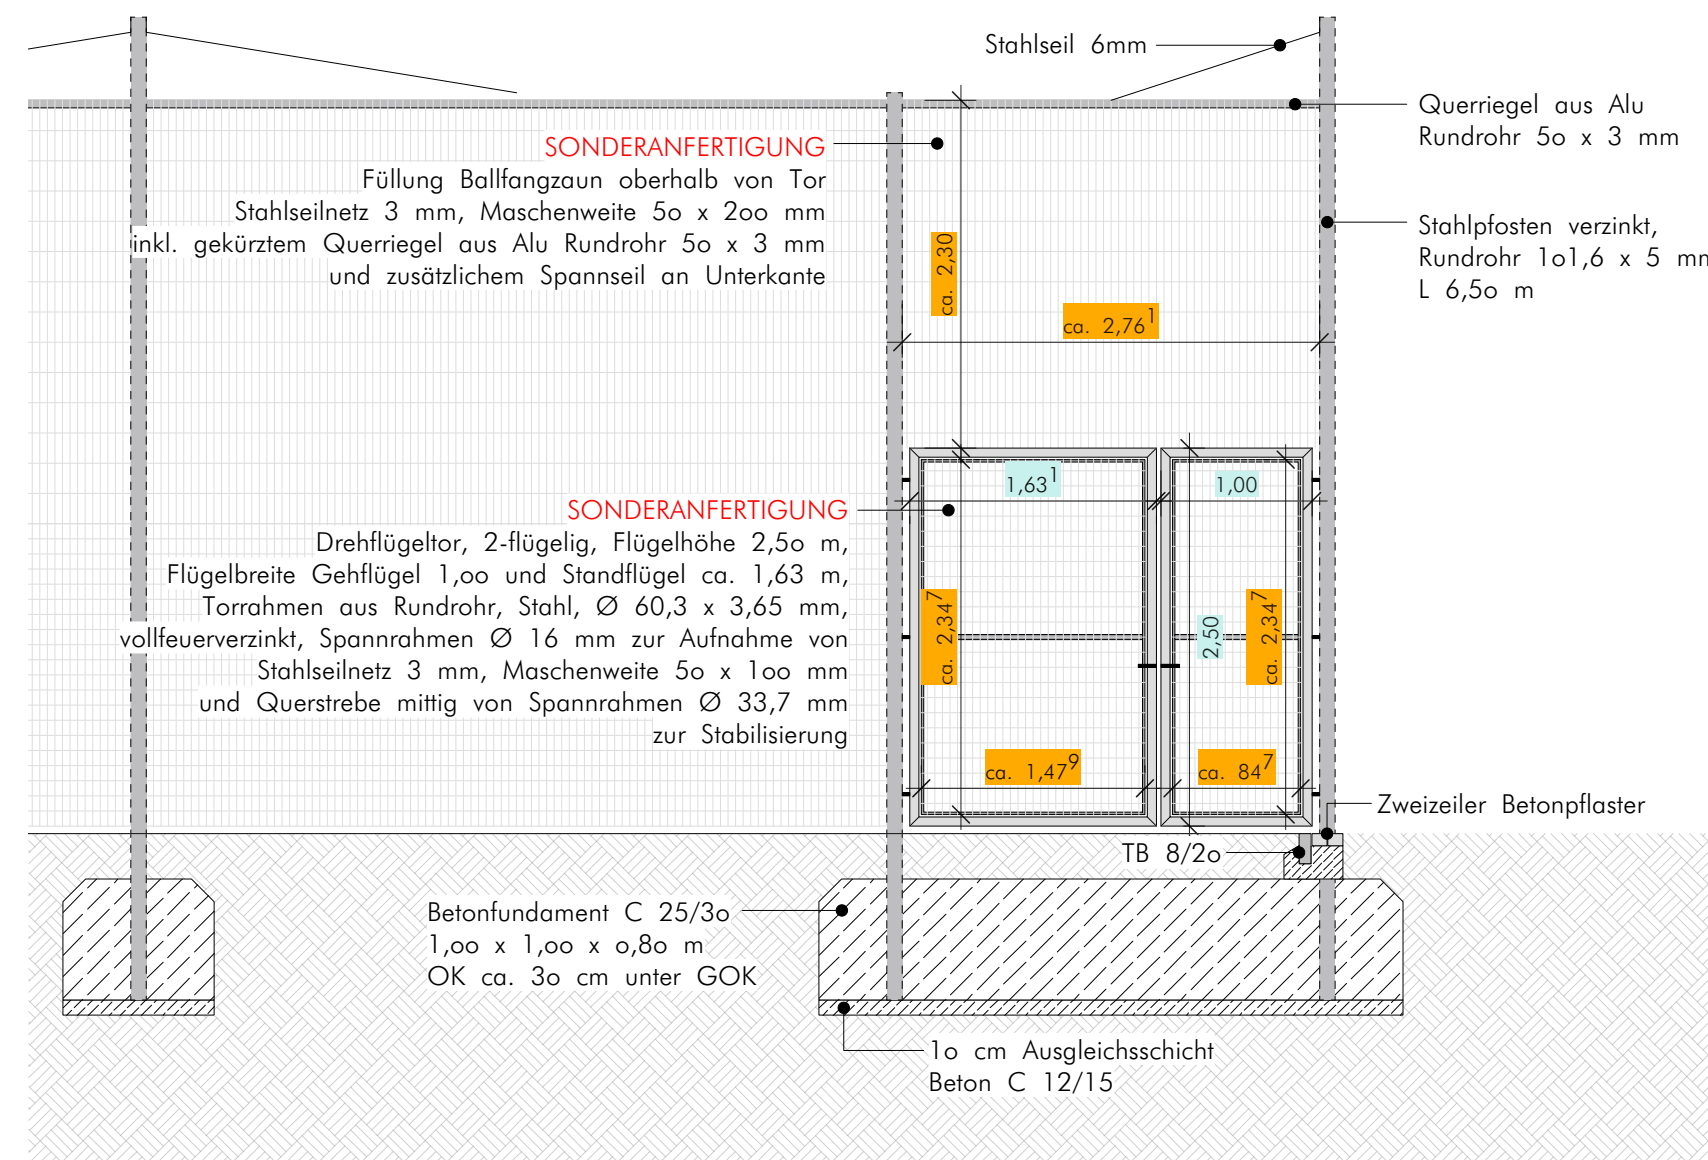

Ansicht (von innen) 2-flügeliges Tor Ballfangzaun M 1:50

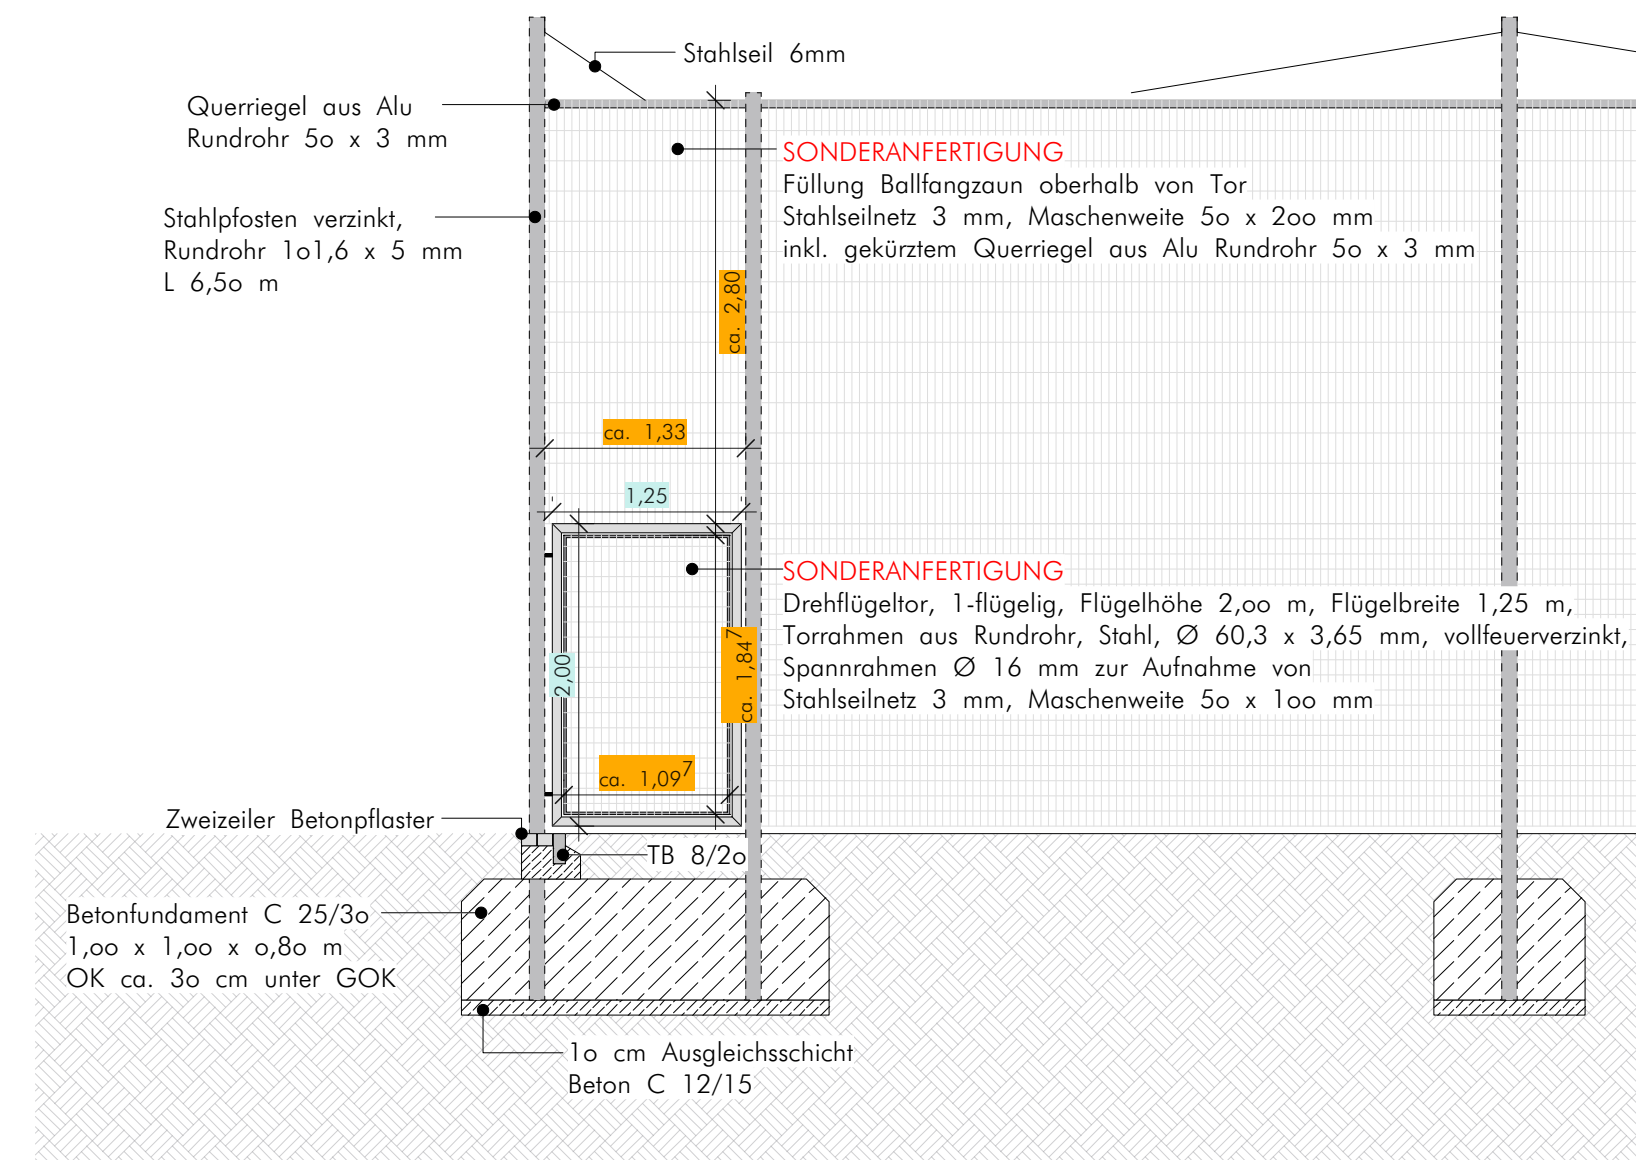

Ansicht (von innen) 1-flügeliges Tor Ballfangzaun M 1:50

**ACHTUNG:**  
Sämtliche Maße und Höhen sind vor Ort vom Auftragnehmer eigenverantwortlich nachzuprüfen.  
Vor Baubeginn ist der Auftragnehmer verpflichtet, sämtliche Unterlagen bzgl. Kabel, Leitungen etc. einzusehen. Es sind alle Vorkehrungen zu treffen, um bei der Bauausführung eine Beschädigung solcher Anlagen zu vermeiden.

Änderung/Index	Datum	Name

Stadt Neuenbürg  
Mühlstraße 24  
75305 Neuenbürg

## Umbau und Sanierung Sport- und Spielbereich im Stadtgarten in Neuenbürg

# AUSFÜHRUNGSPLANUNG

Detailplan  
09/2023 . M 1:100  
Pl.Nr. 2707 - AP 3.4 . gez. jb

Büro Volker Boden  
Freier Landschaftsarchitekt BDLA

Ob der Ziegelhütte 3  
75223 Niefern - Öschelbronn  
Telefon 0 72 33 - 97 21 04  
Telefax 0 72 33 - 97 21 05  
E-Mail: vb@boden-landschaftsarchitektur.de