



Abwicklung Zaun - Ansichtsseite von außen M 1:100

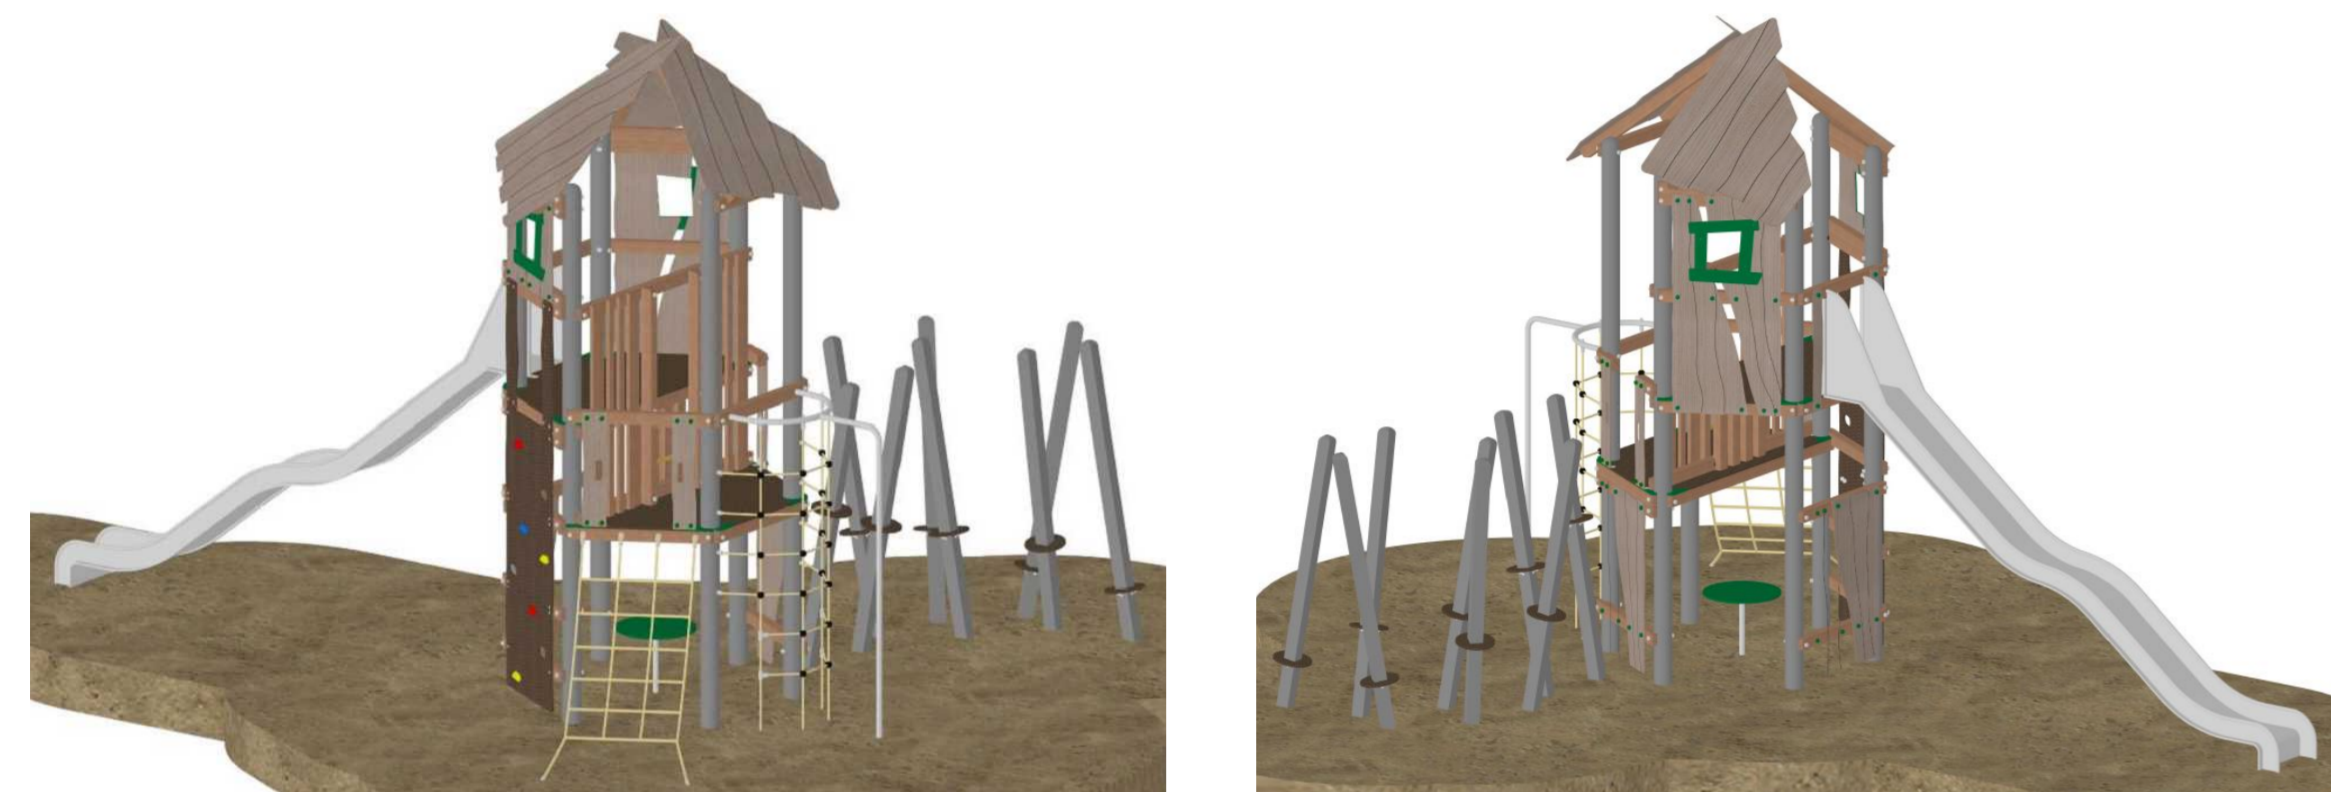

Perspektivische Darstellung bauseitiger Kletter-Rutsch-Kombination Quelle: Sauerland Spielgeräte GmbH

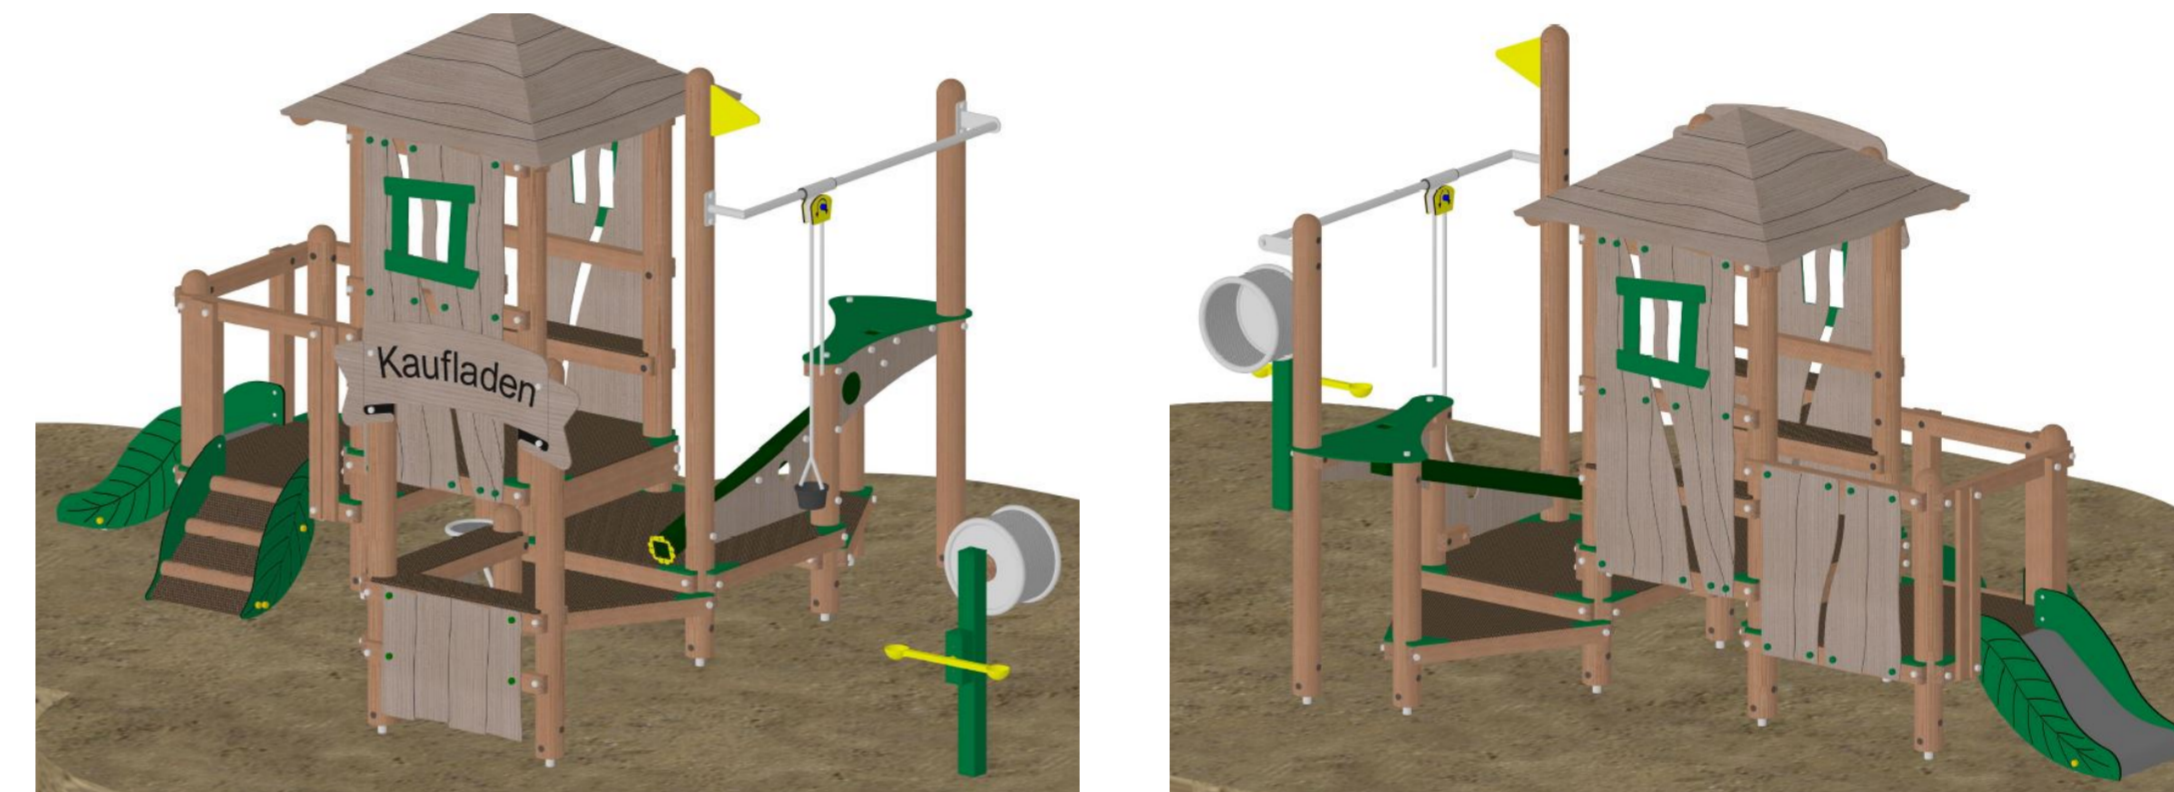

Perspektivische Darstellung bauseitiger Sandspiel-Kombination Quelle: Sauerland Spielgeräte GmbH

ACHTUNG:
Sämtliche Maße und Höhen sind vor Ort vom Auftragnehmer eigenverantwortlich nachzuprüfen.
Vor Baubeginn ist der Auftragnehmer verpflichtet, sämtliche Unterlagen bzgl. Kabel, Leitungen etc. einzusehen. Es sind alle Vorkehrungen zu treffen, um bei der Bauausführung eine Beschädigung solcher Anlagen zu vermeiden.

Änderung/Index	Datum	Name

Stadt Neuenbürg
Mühlstraße 24
75305 Neuenbürg


Umbau und Sanierung Kinderspielplatz am Wagenweg in Neuenbürg, OT Dennach

AUSFÜHRUNGSPLANUNG

Detailplan
09/2023 M 1:20 / 1:100
Pl.Nr. 2707 - AP 2.4 gez. j.b

Büro Volker Boden
Freier Landschaftsarchitekt BDLA


Ob der Ziegelhütte 3
75223 Niefern - Öschelbronn
Telefon 0 72 33 - 97 21 04
Telefax 0 72 33 - 97 21 05
E-Mail: vb@boden-landschaftsarchitektur.de

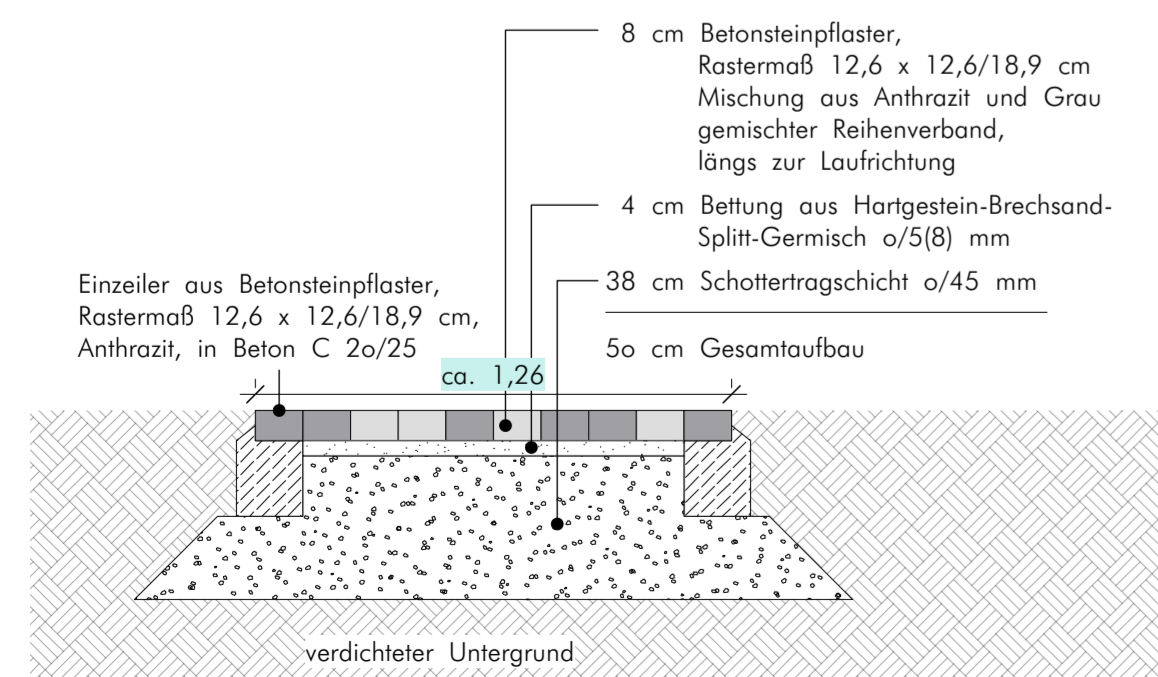


Prinzipaufbau Pflasterweg M 1:20



Prinzipaufbau Sandspielbereich M 1:20

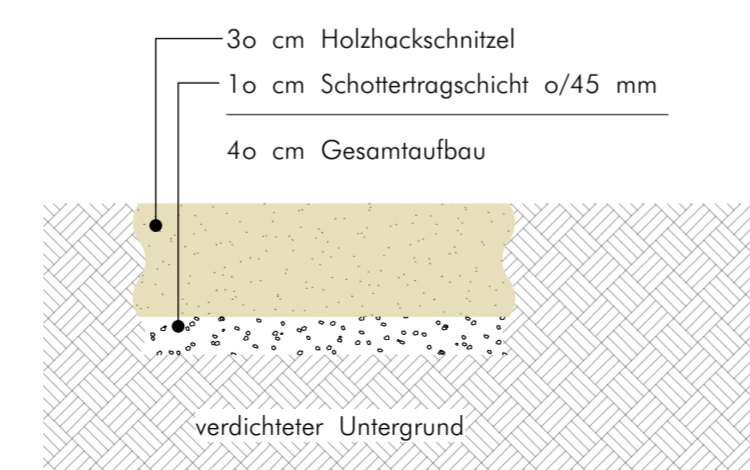

Prinzipaufbau Hackschnittzel M 1:20

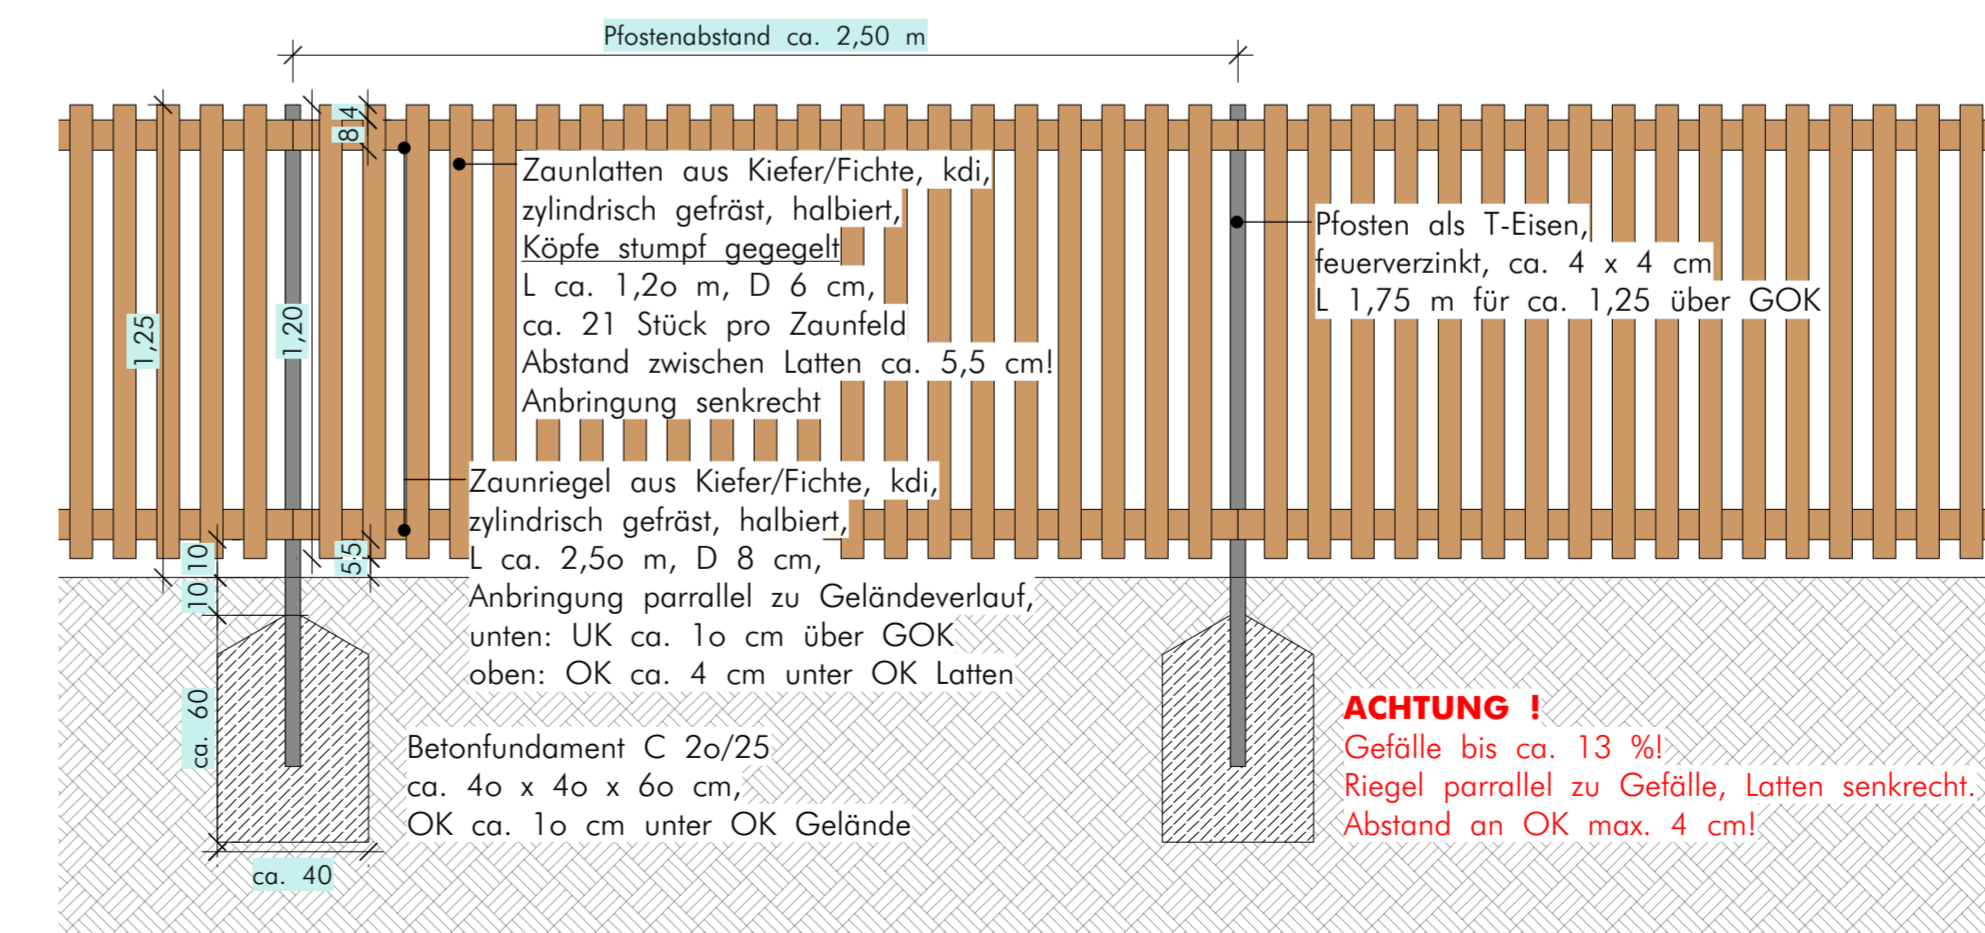

Prinzipaufbau Zaun M 1:20